


TERMINAL DE CROISIÈRES - PLAN DU REZ-DE-CHAUSSÉE  
SUPERFICIE LOCAUX

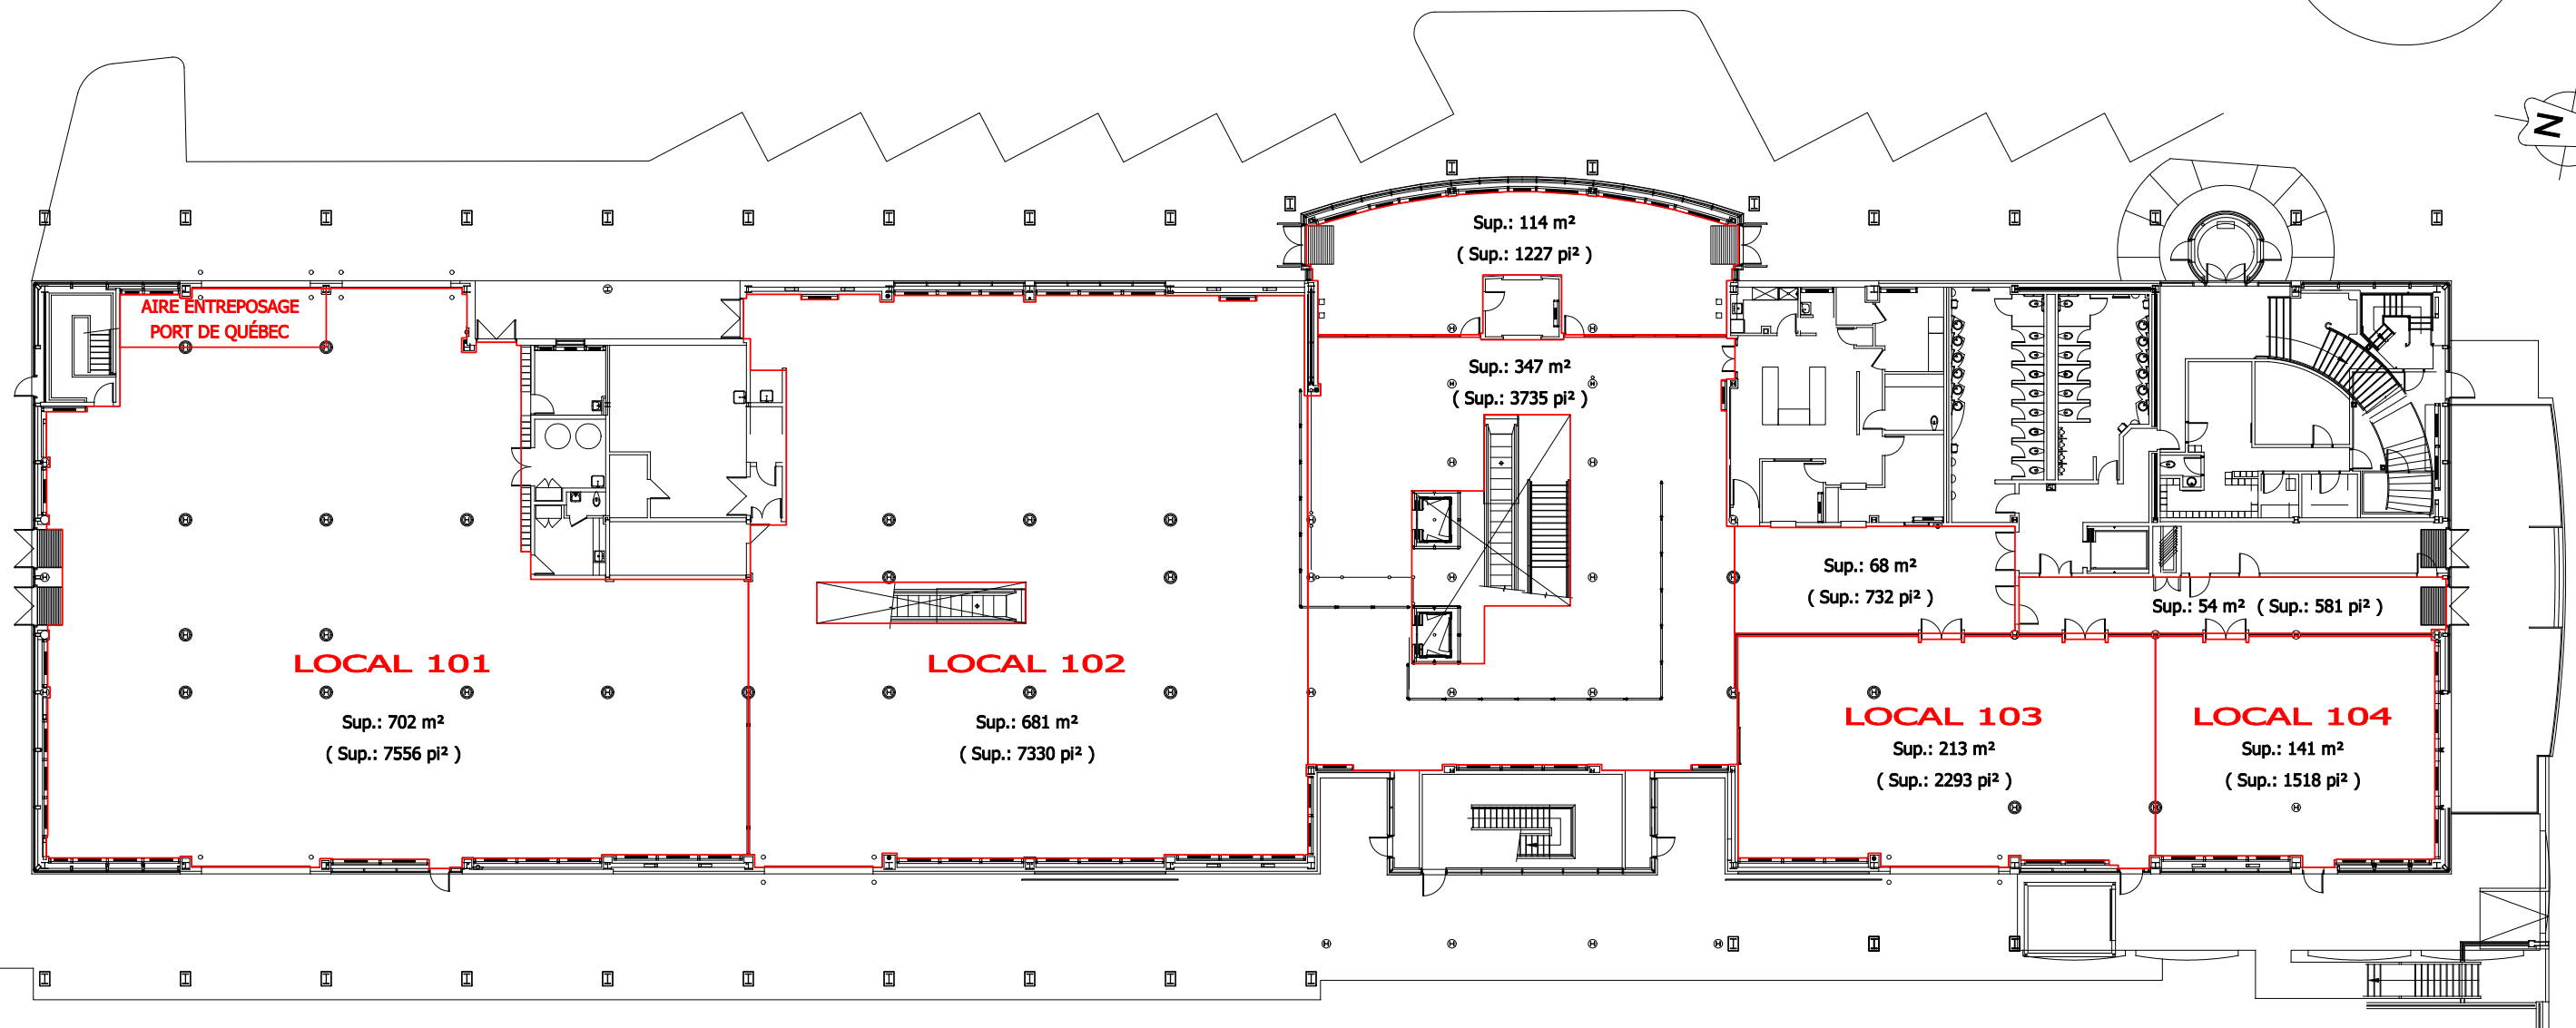


FLEUVE ST-LAURENT



**TERMINAL DE CROISIÈRES - PLAN DE L'ÉTAGE**  
**NUMÉROS DE LOCAUX**

STATIONNEMENT

STATIONNEMENT

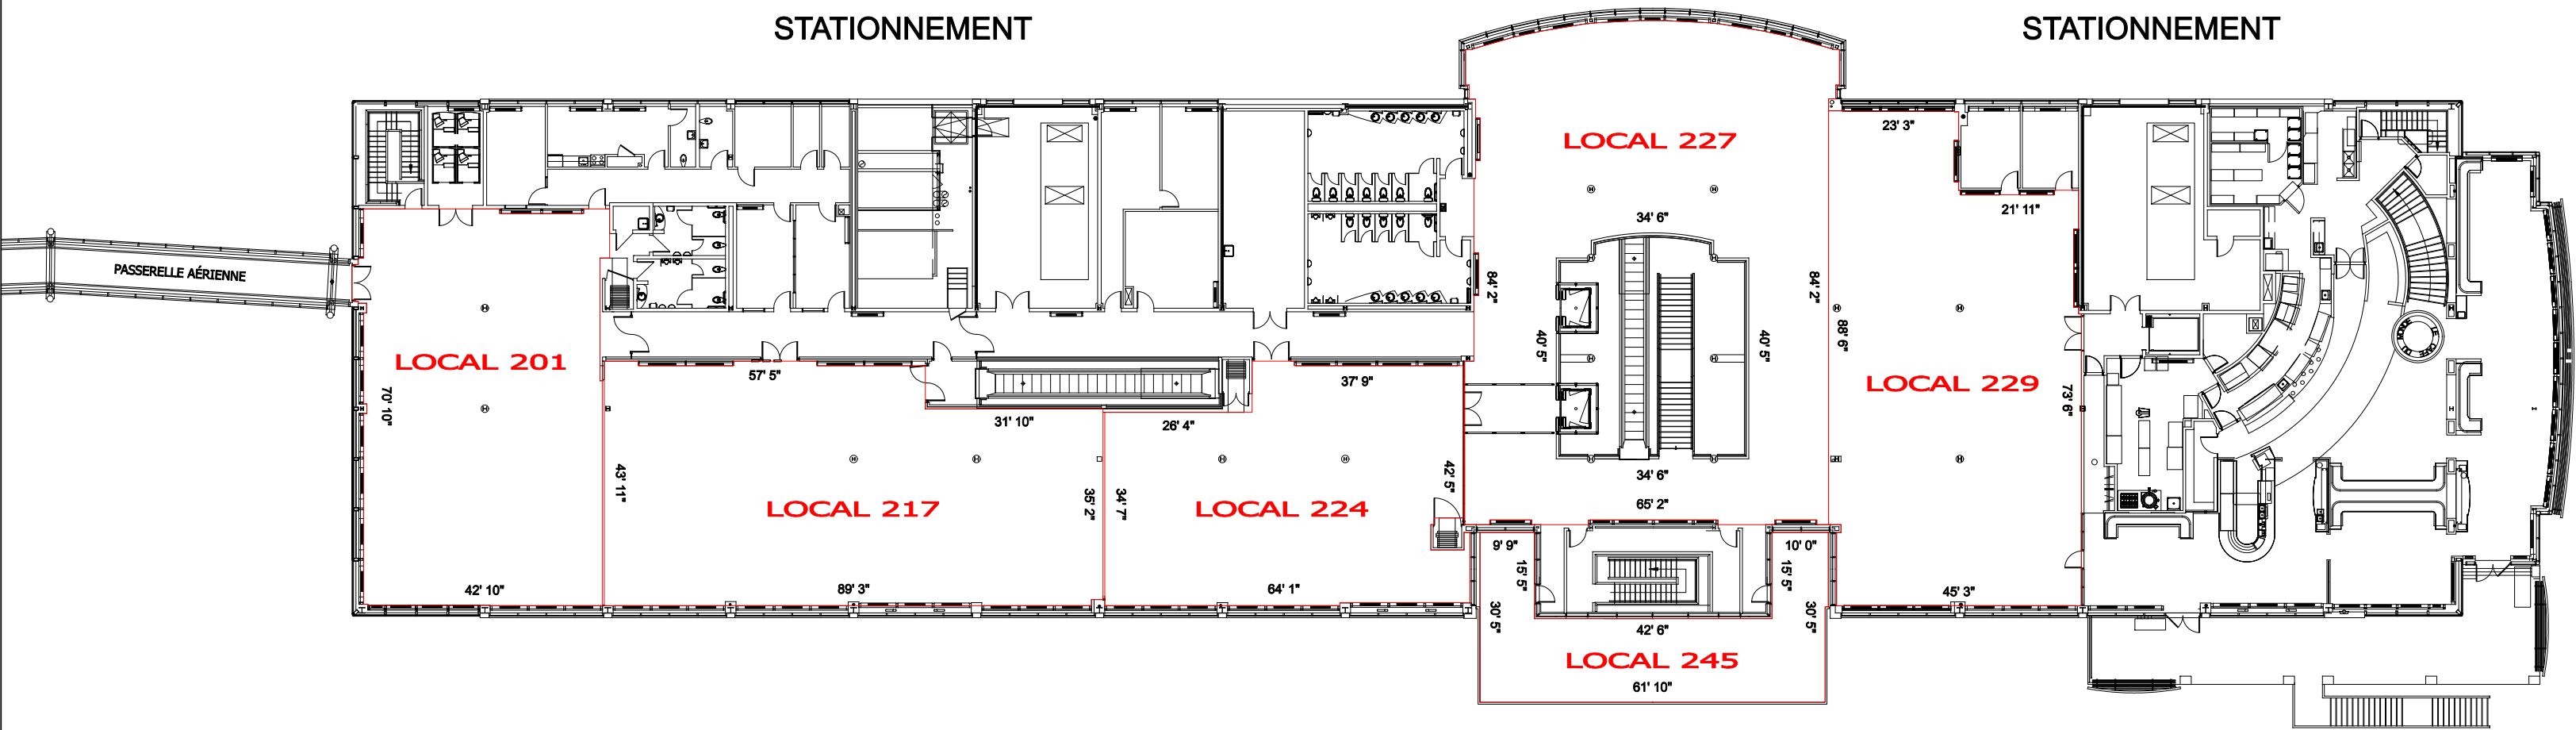

FLEUVE ST-LAURENT